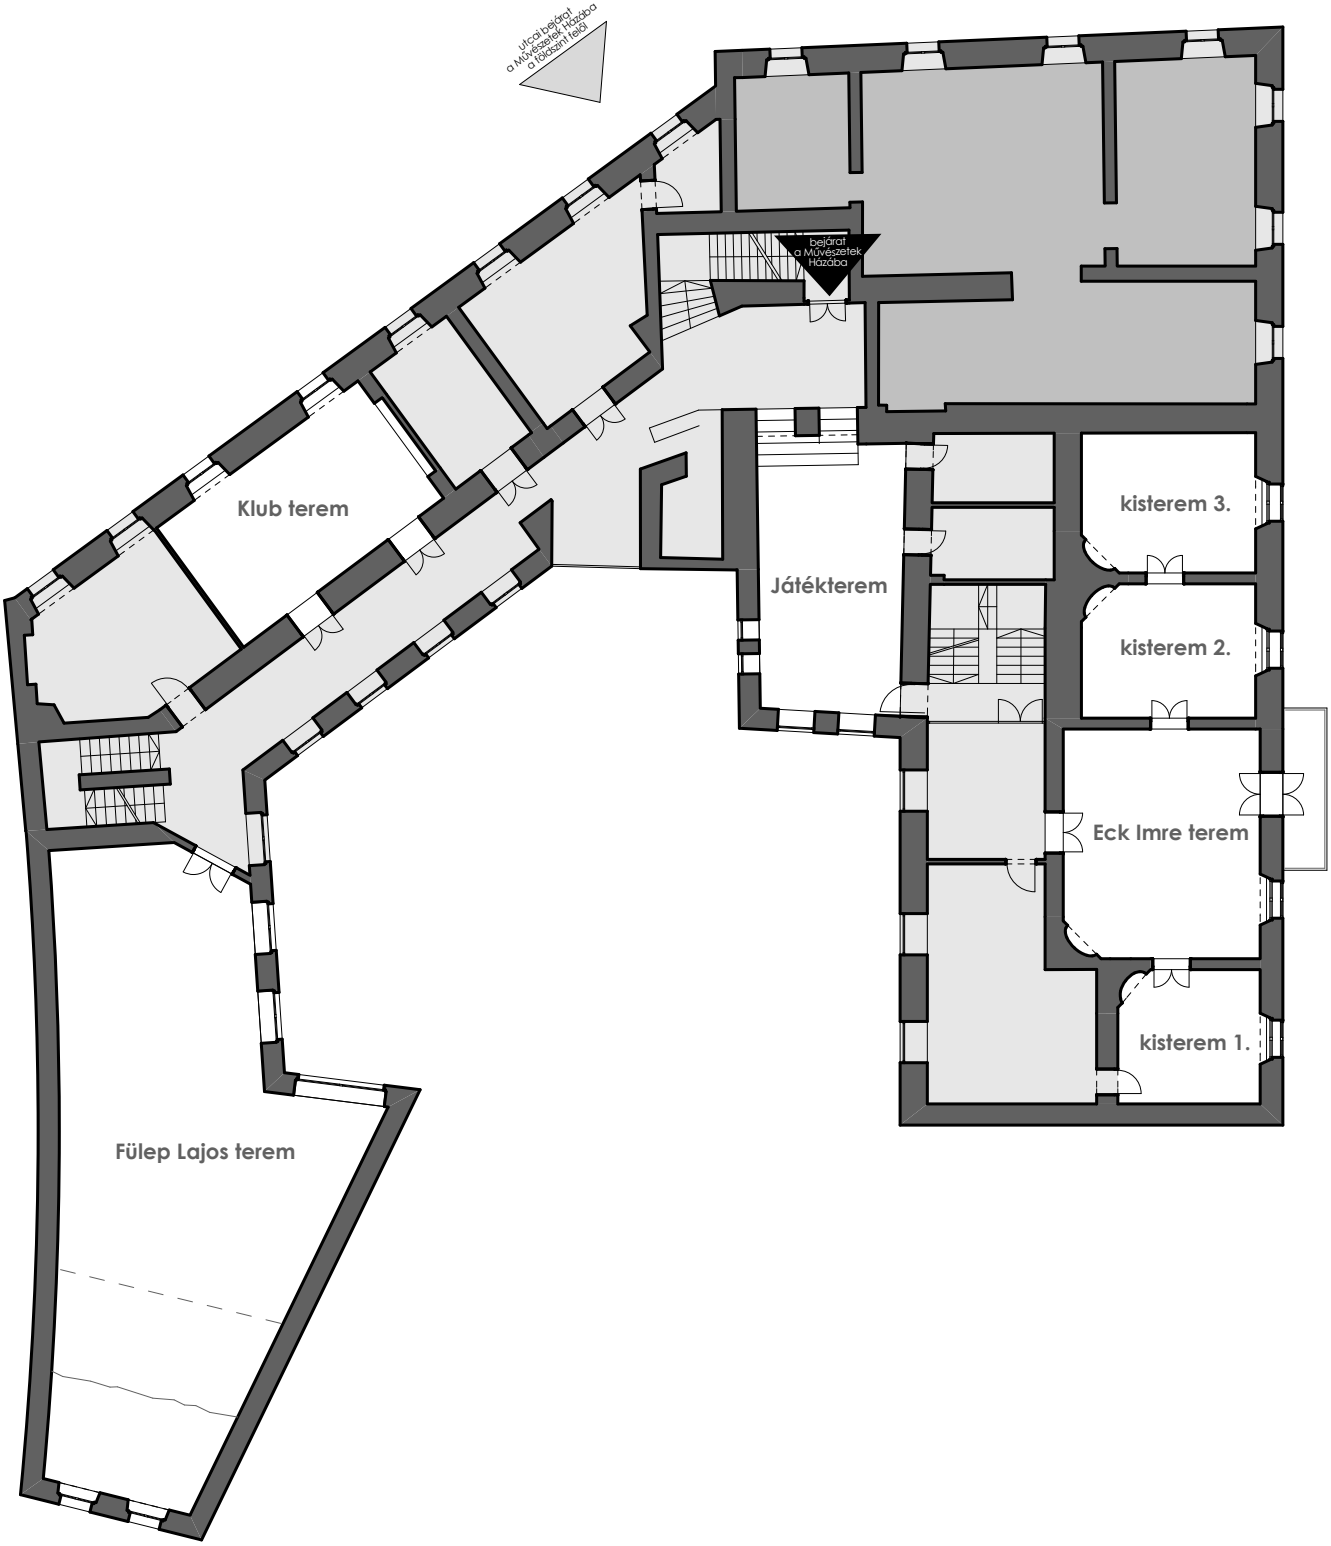

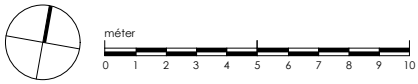

Pécs, Művészetek Háza I.Emelet **-Átnézeti kép-** M1:250